


OTORGAR
DARTE en tanto se
sustituya por el
"ESCORRATTEL"

PROYECTO DE CANAL DE RIEGO
COMUNIDAD DE REGANTES
"ESCORRATTEL"

HOLA N° 3

PERFIL DE NIVELES PIEZOMÉTRICOS

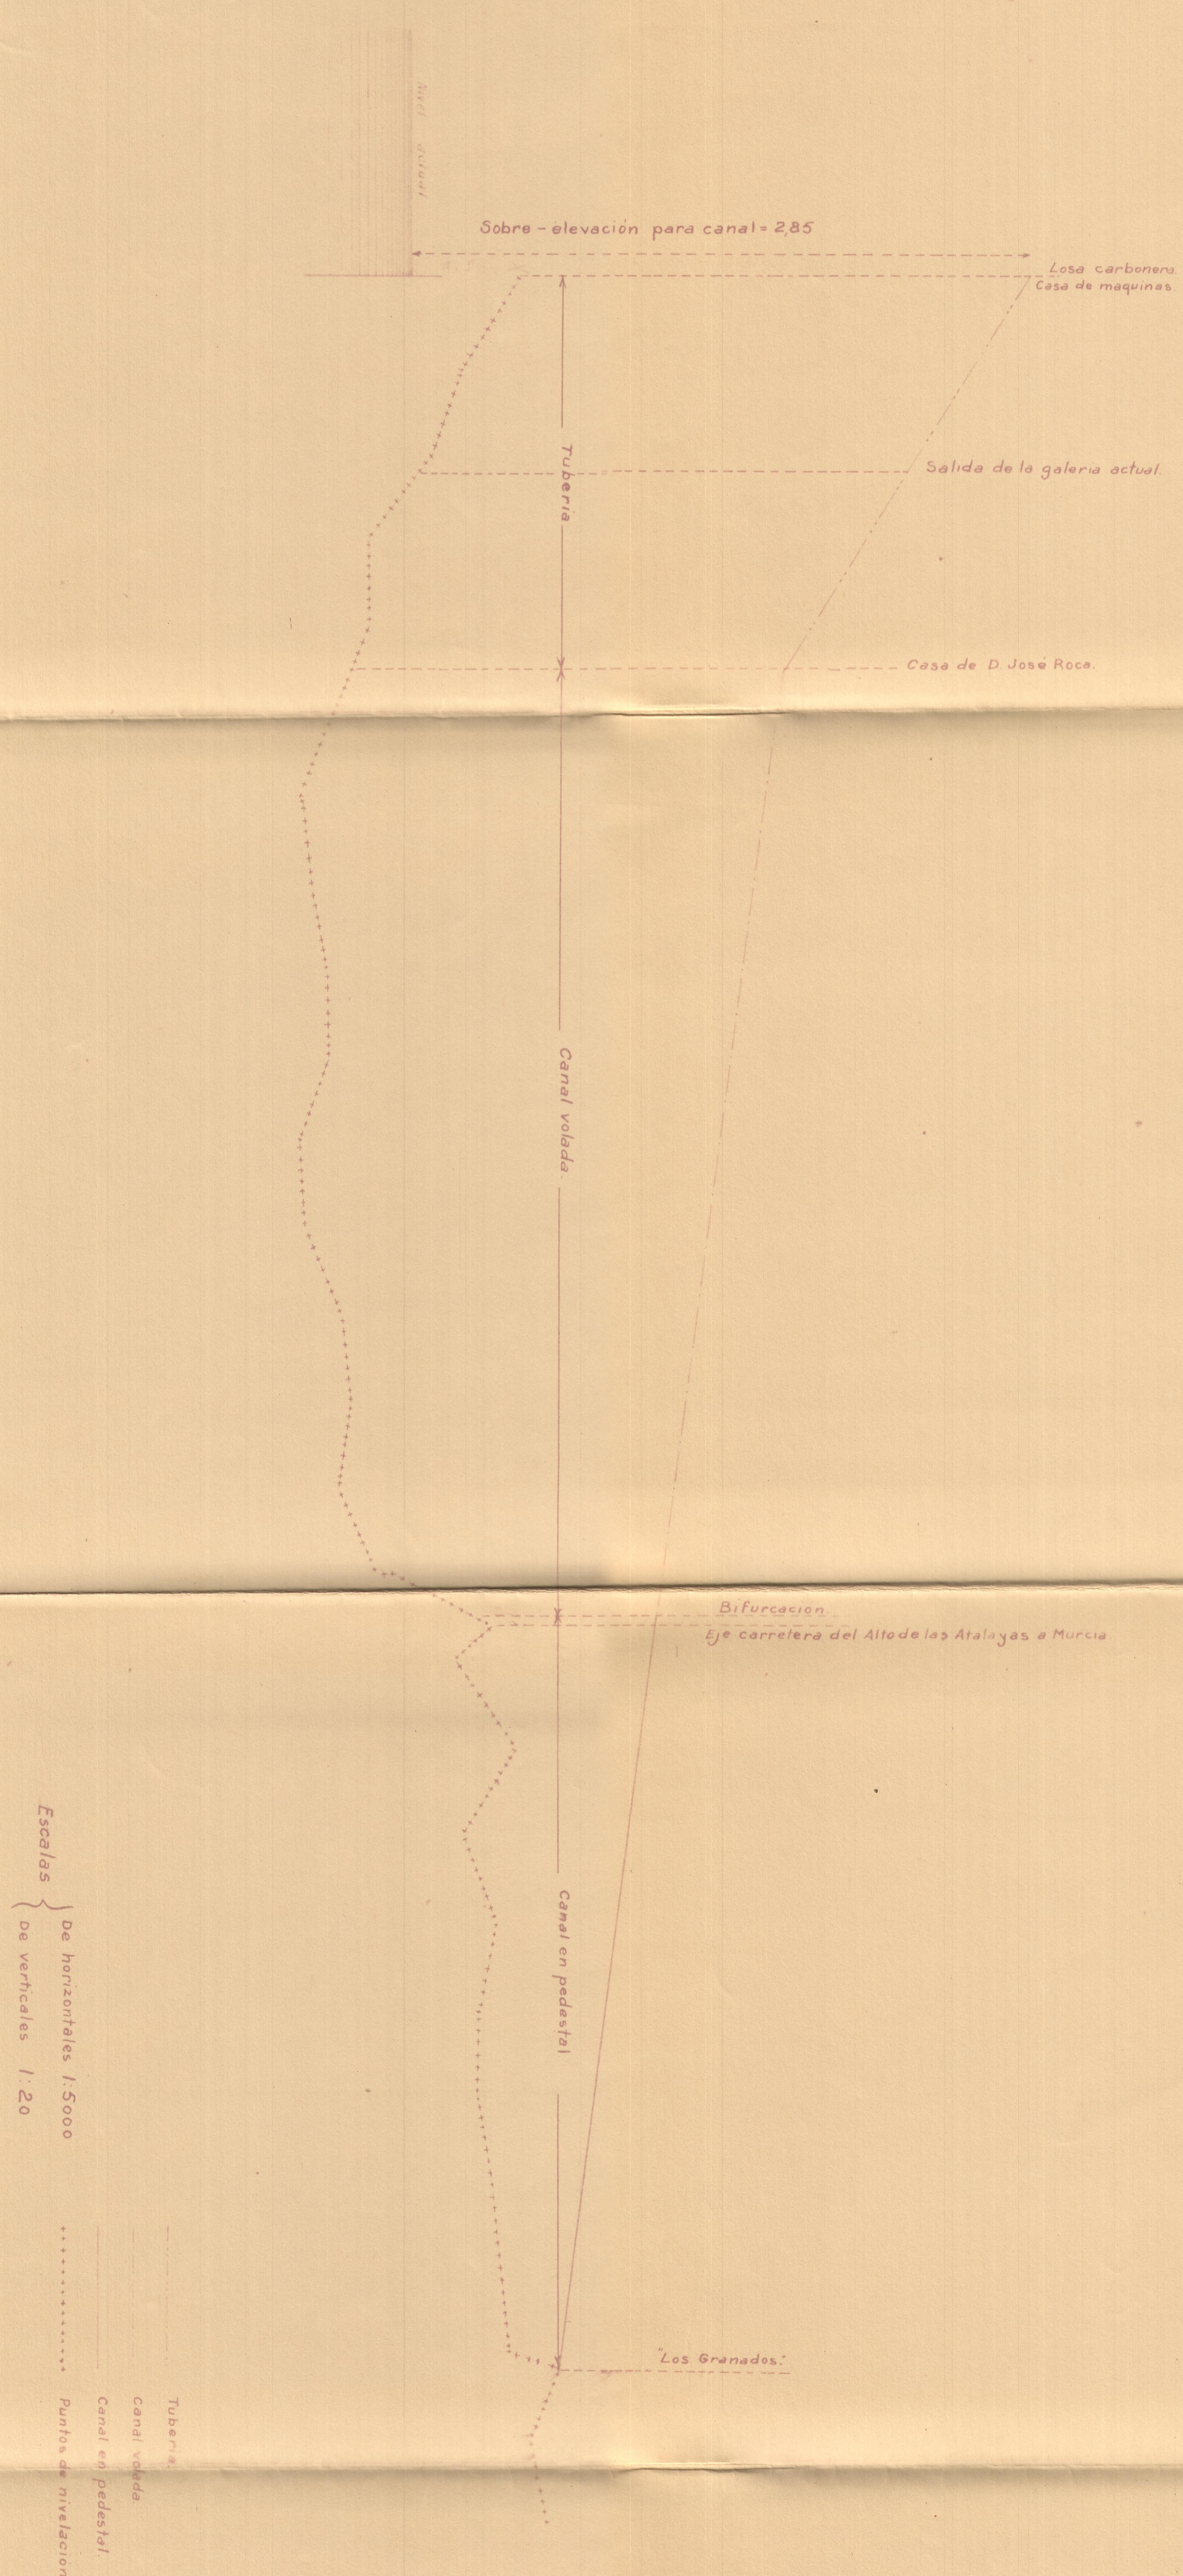

Alicante 20 de Julio de 1921
El Ingeniero de caminos, canales y puertos
Manuel...